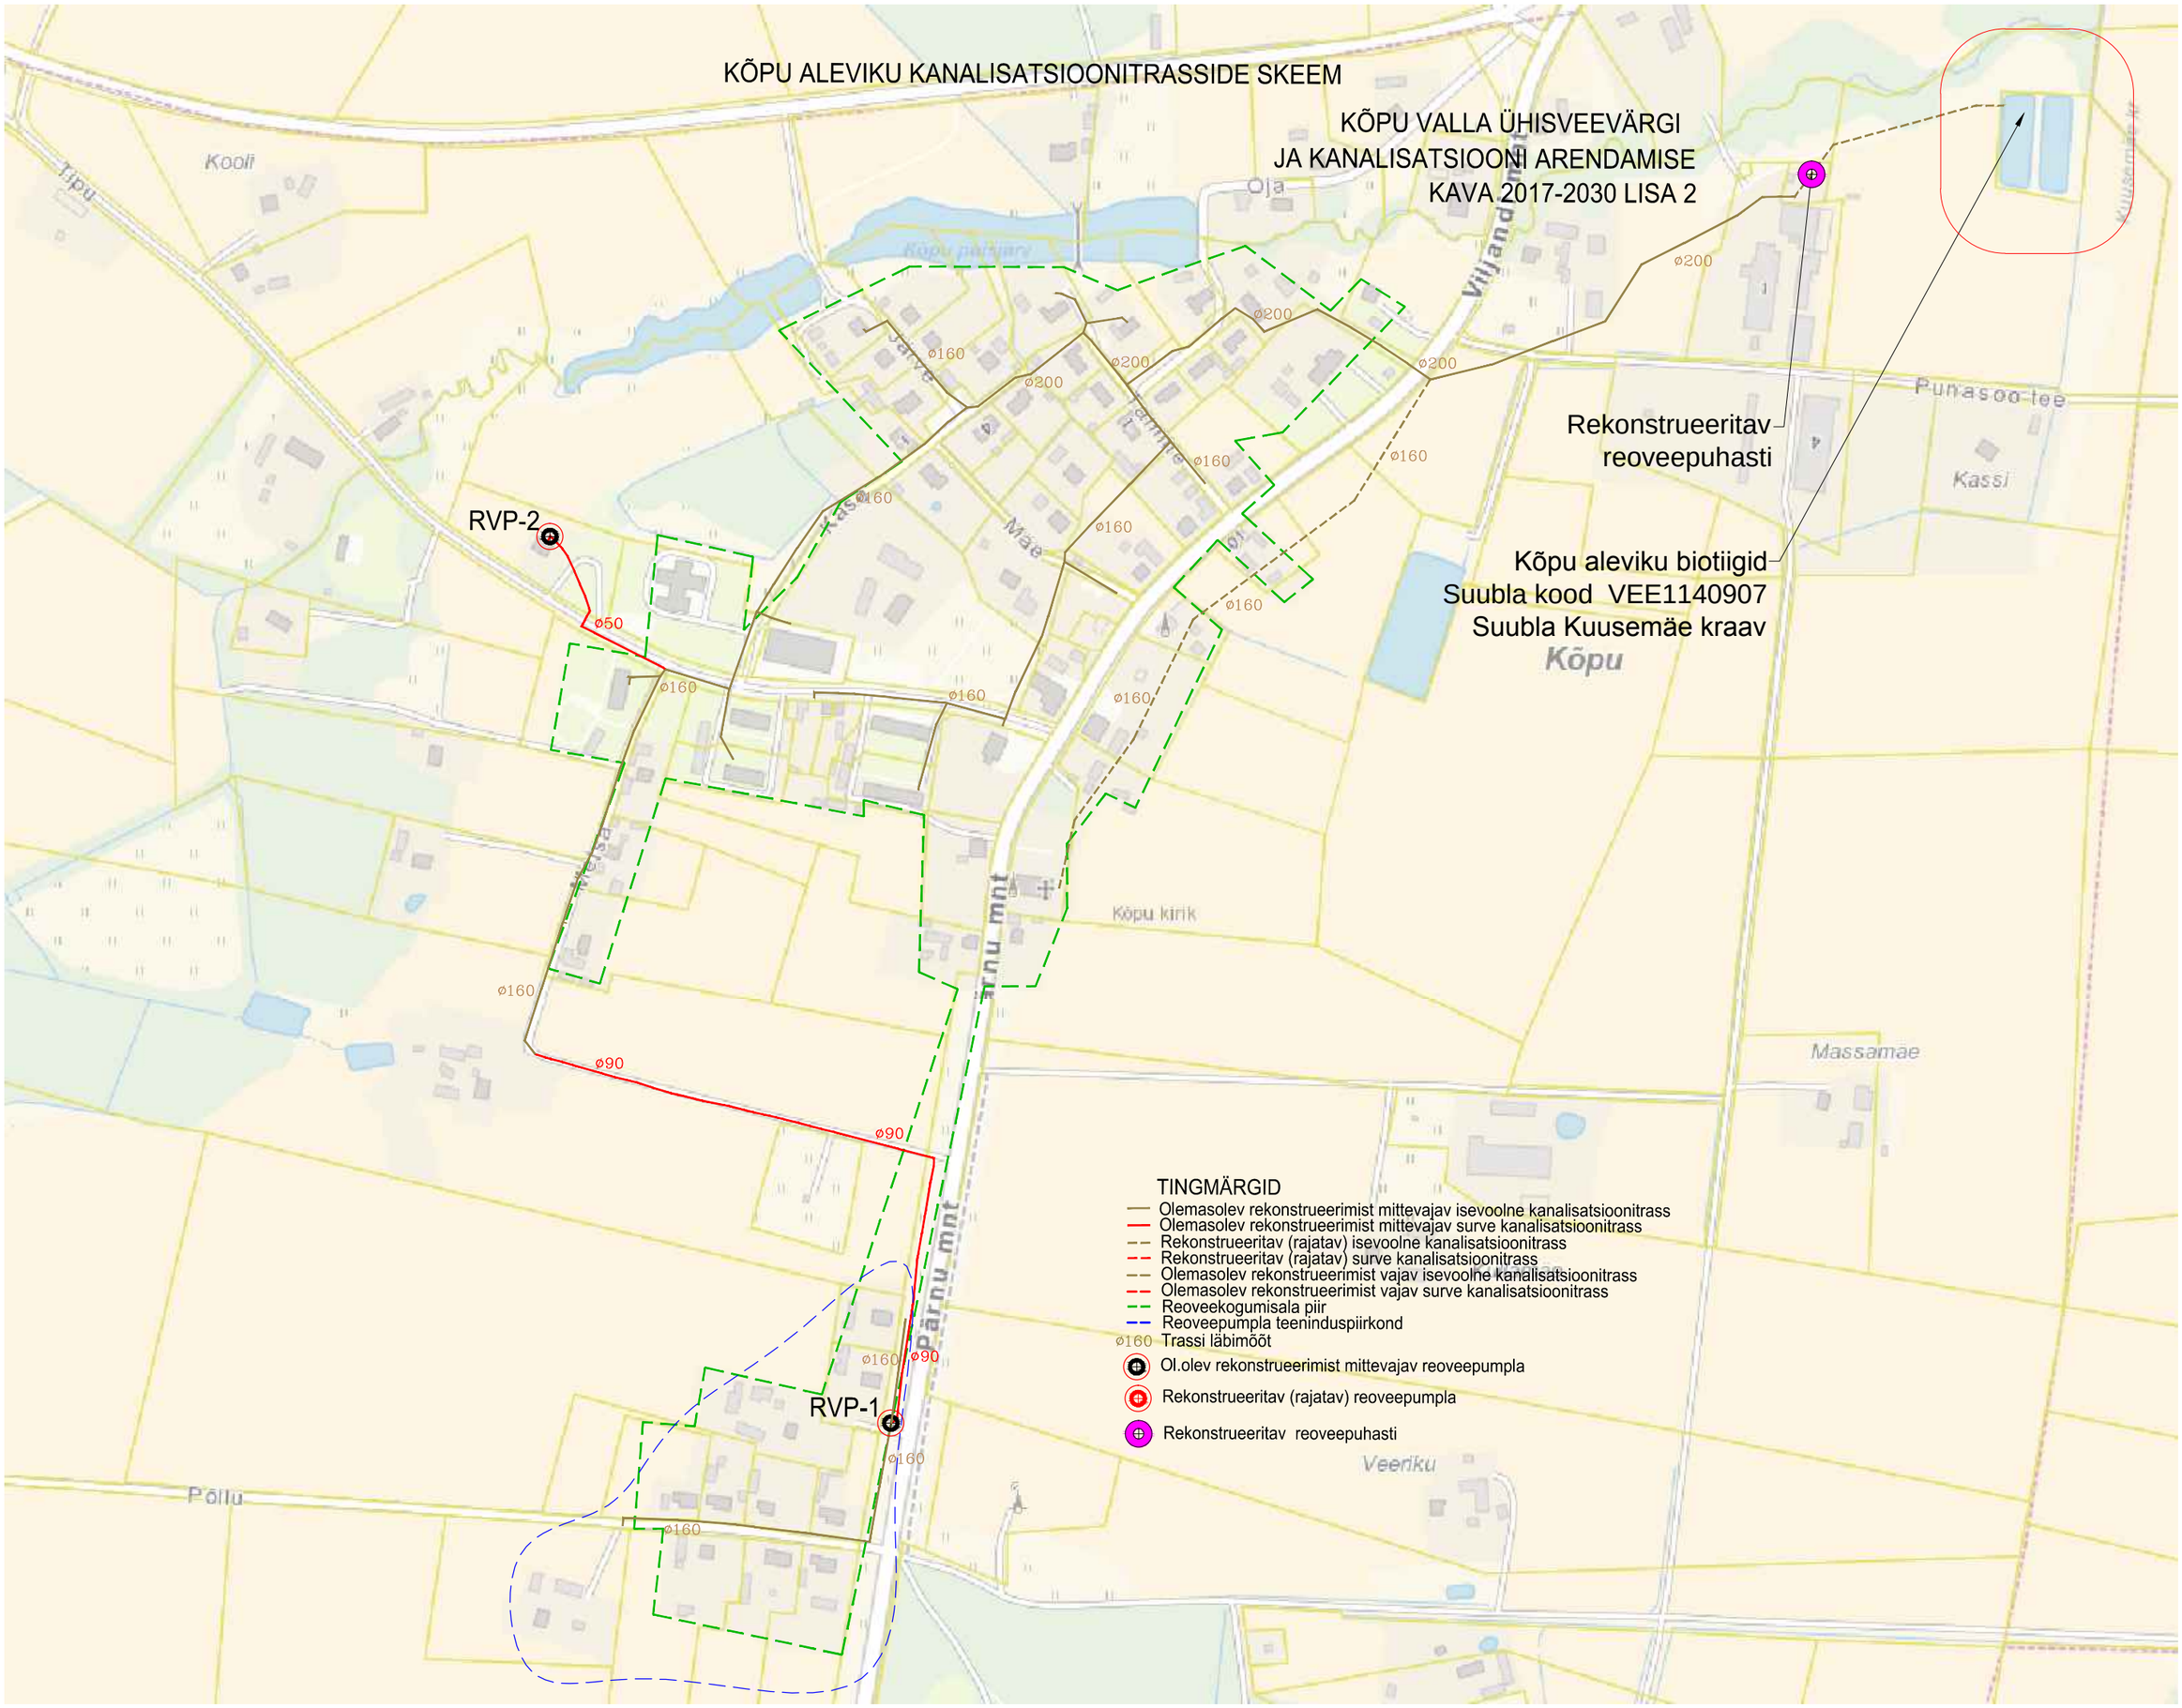
KÕPU ALEVIKU KANALISATSIOONITRASSIDE SKEEM
KÕPU VALLA ÜHISVEEVÄRGI
JA KANALISATSIOONI ARENDAMISE
KAVA 2017-2030 LISA 2
Rekonstrueeritav
reoveepuhasti
Kõpu aleviku biotiigid
Suubla kood VEE1140907
Suubla Kuusemäe kraav
RVP-2
RVP-1
Kõpu
Kõpu kirik
Massamae
Veeriku
Pöllu
Kooli
Tipu
Oja
Punasoo-tee
Kassi
Viljandi mnt
Pärnu mnt
ø50
ø90
ø160
ø200
TINGMÄRGID
Olemasolev rekonstrueerimist mittevajav isevoolne kanalisatsioonitrass
Olemasolev rekonstrueerimist mittevajav surve kanalisatsioonitrass
Rekonstrueeritav (rajatav) isevoolne kanalisatsioonitrass
Rekonstrueeritav (rajatav) surve kanalisatsioonitrass
Olemasolev rekonstrueerimist vajav isevoolne kanalisatsioonitrass
Olemasolev rekonstrueerimist vajav surve kanalisatsioonitrass
Reoveekogumisala piir
Reoveepumpla teeninduspiirkond
ø160 Trassi läbimõõt
Ol.olev rekonstrueerimist mittevajav reoveepumpla
Rekonstrueeritav (rajatav) reoveepumpla
Rekonstrueeritav reoveepuhasti